


Mur fini

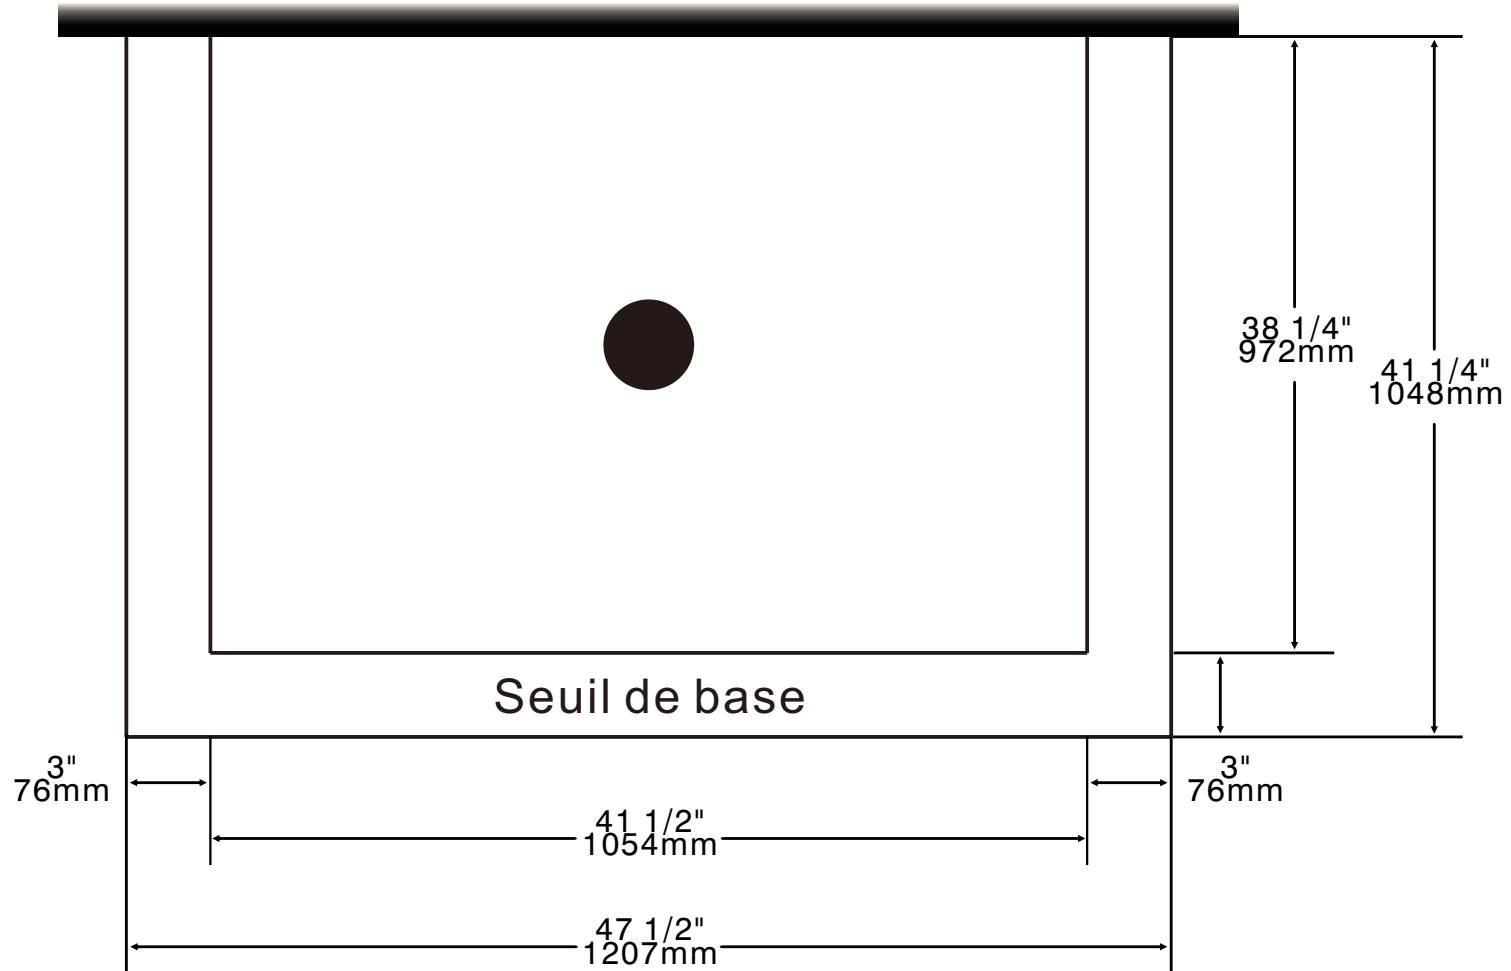

Installation au mur plat 48"x42"